


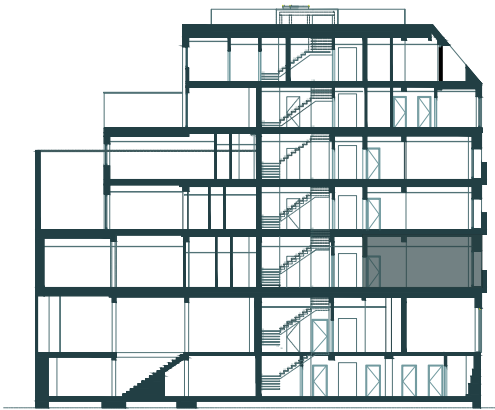


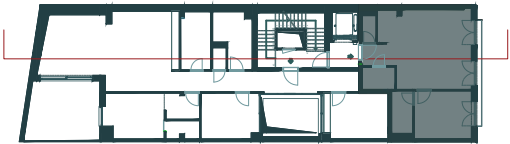




1 CHAMBRE, 1 SDB

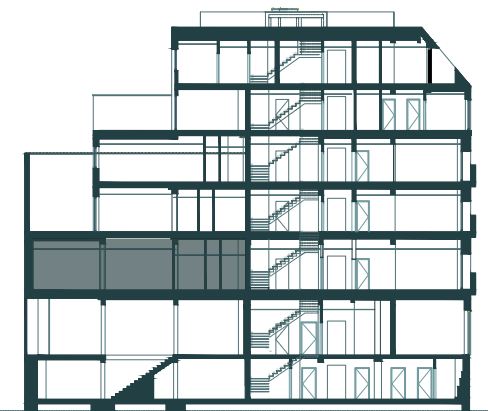

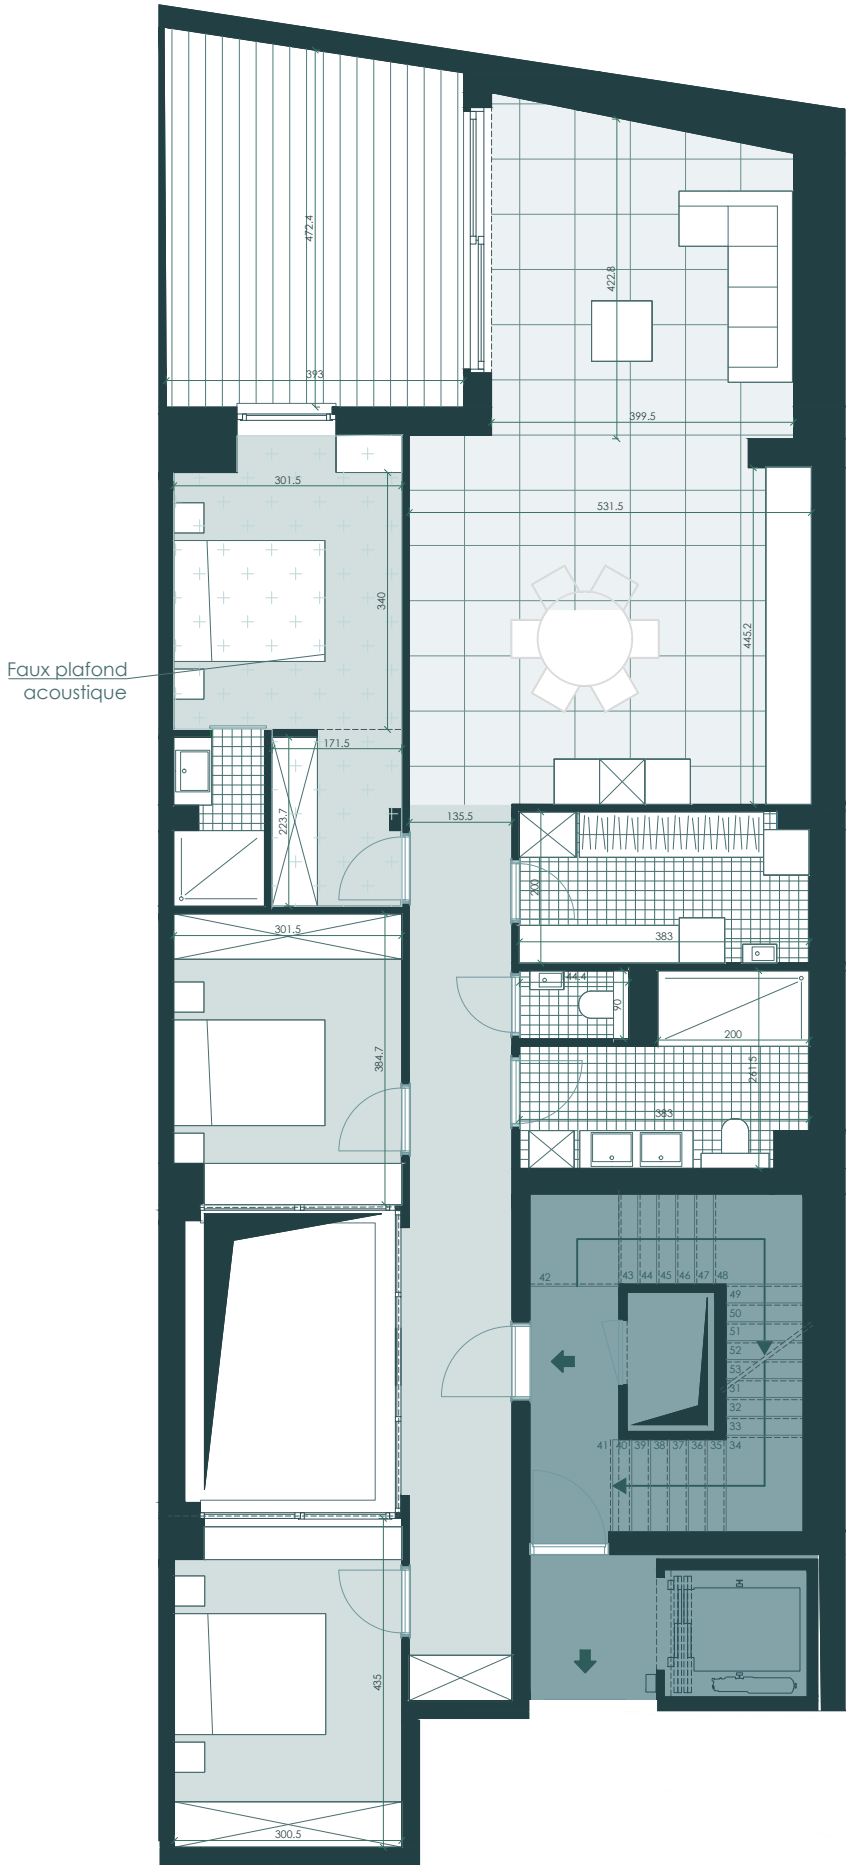



3 CHAMBRES, 2 SDB






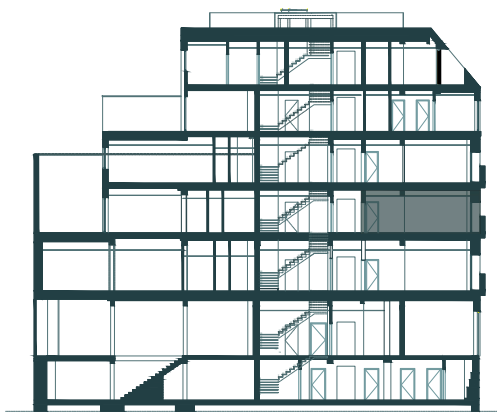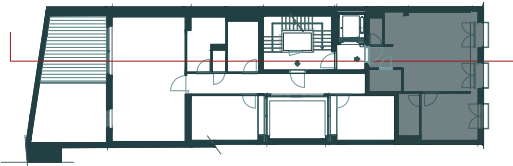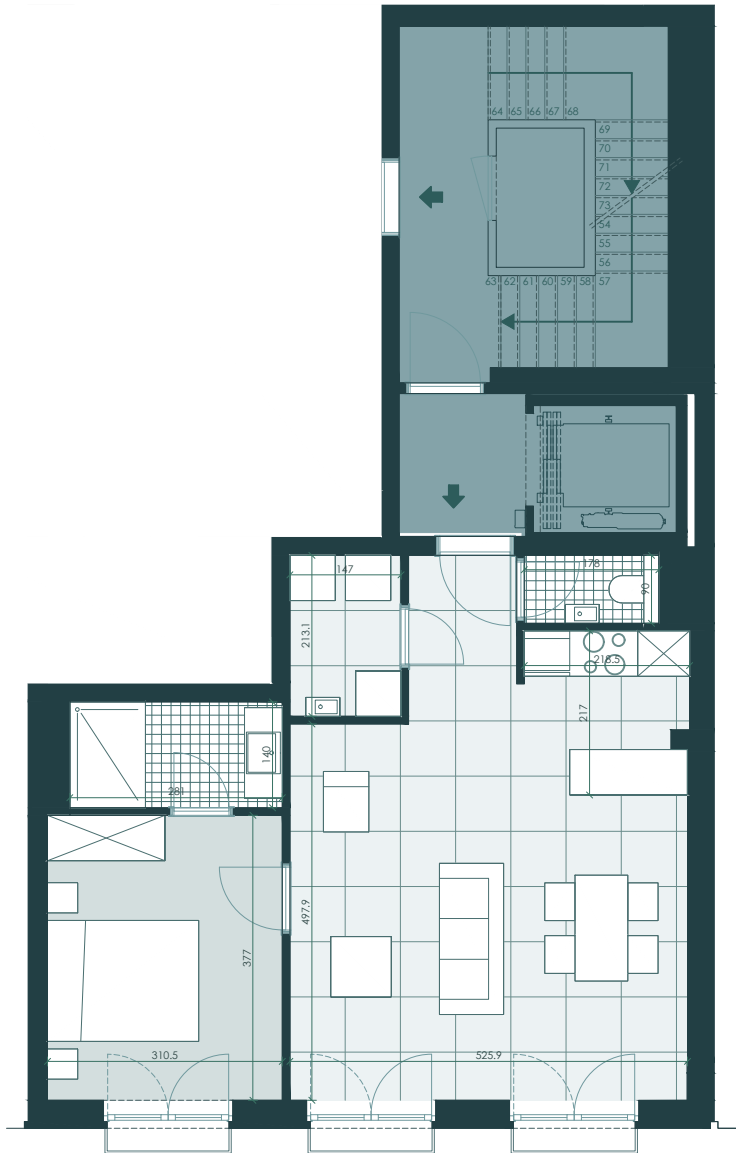

1 CHAMBRE, 1 SDB






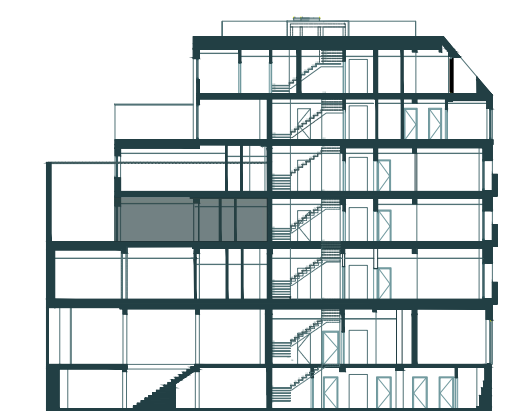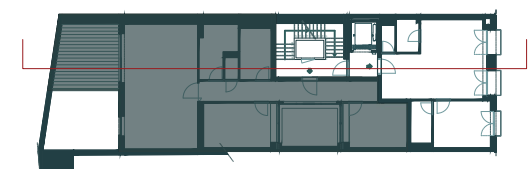


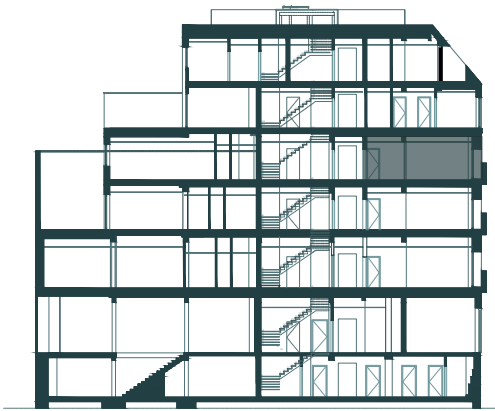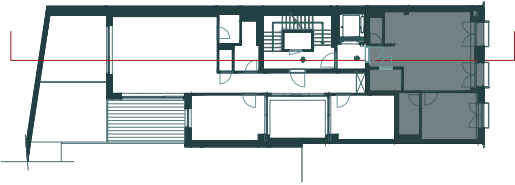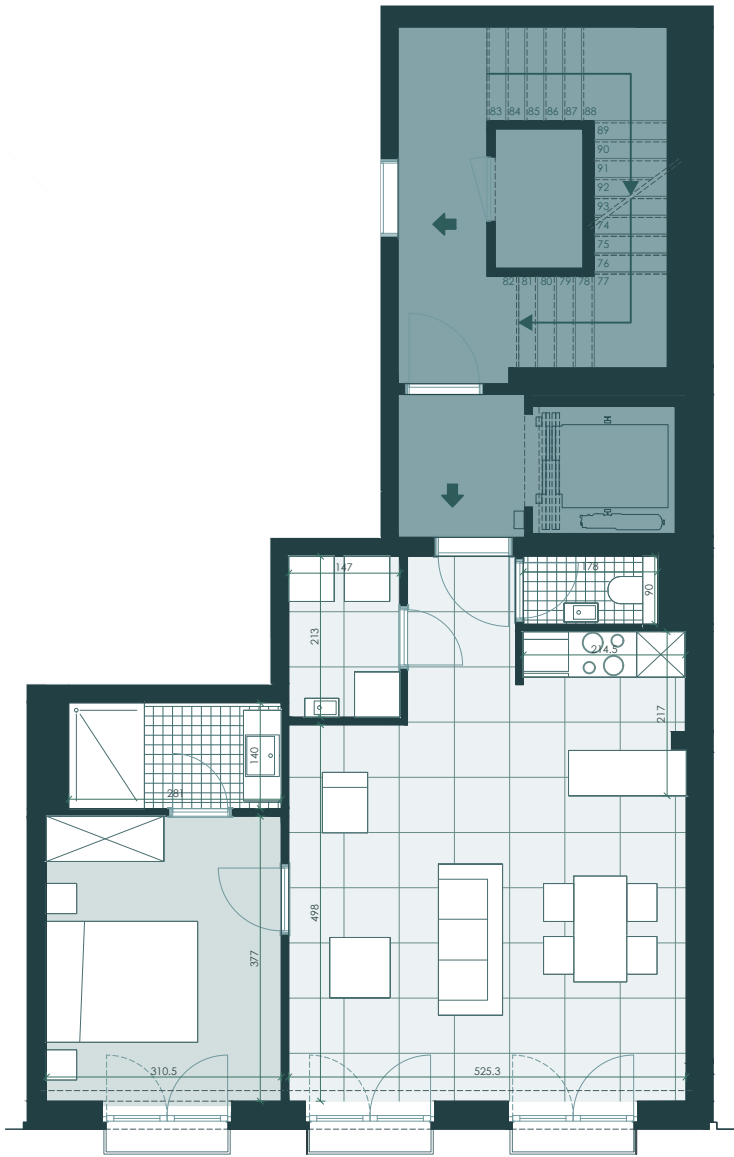

1 CHAMBRE, 1 SDB




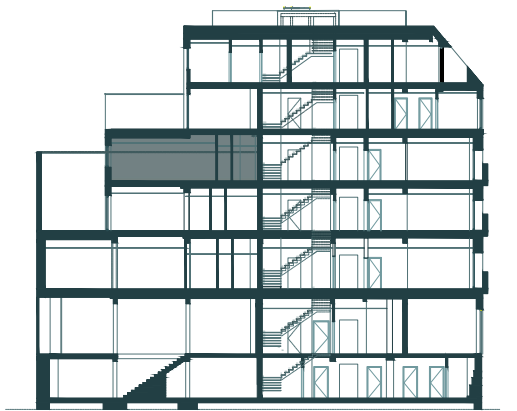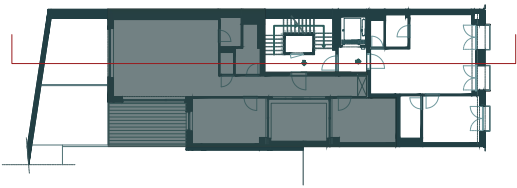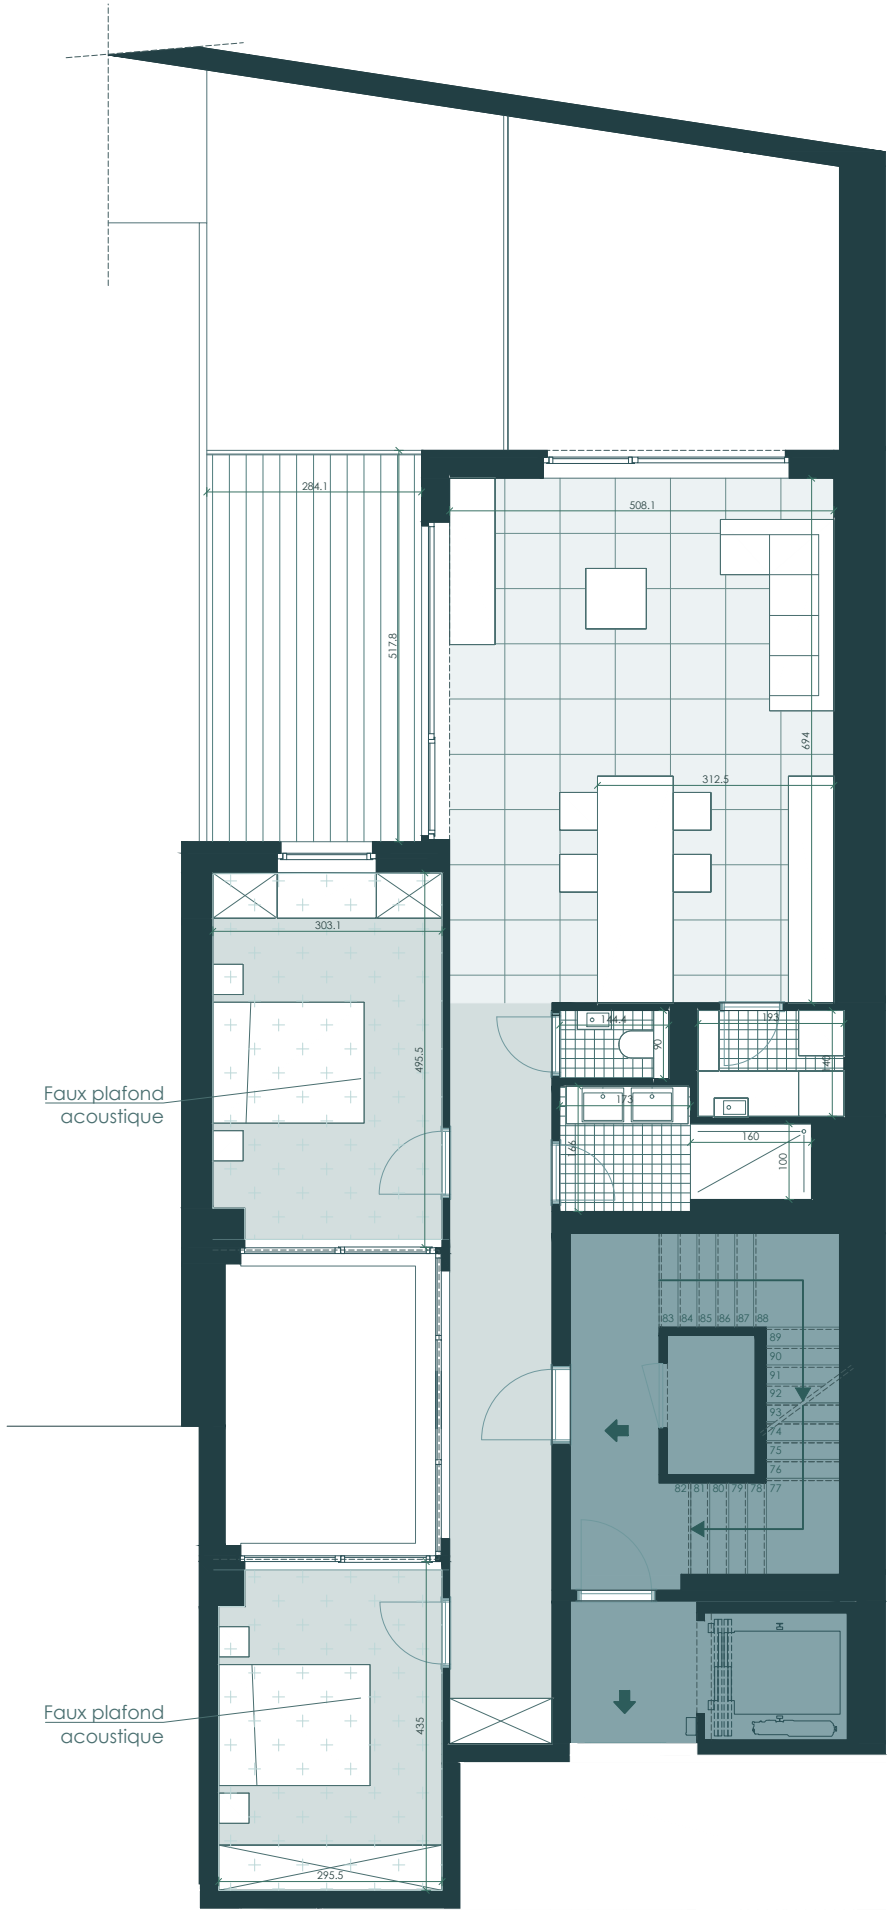

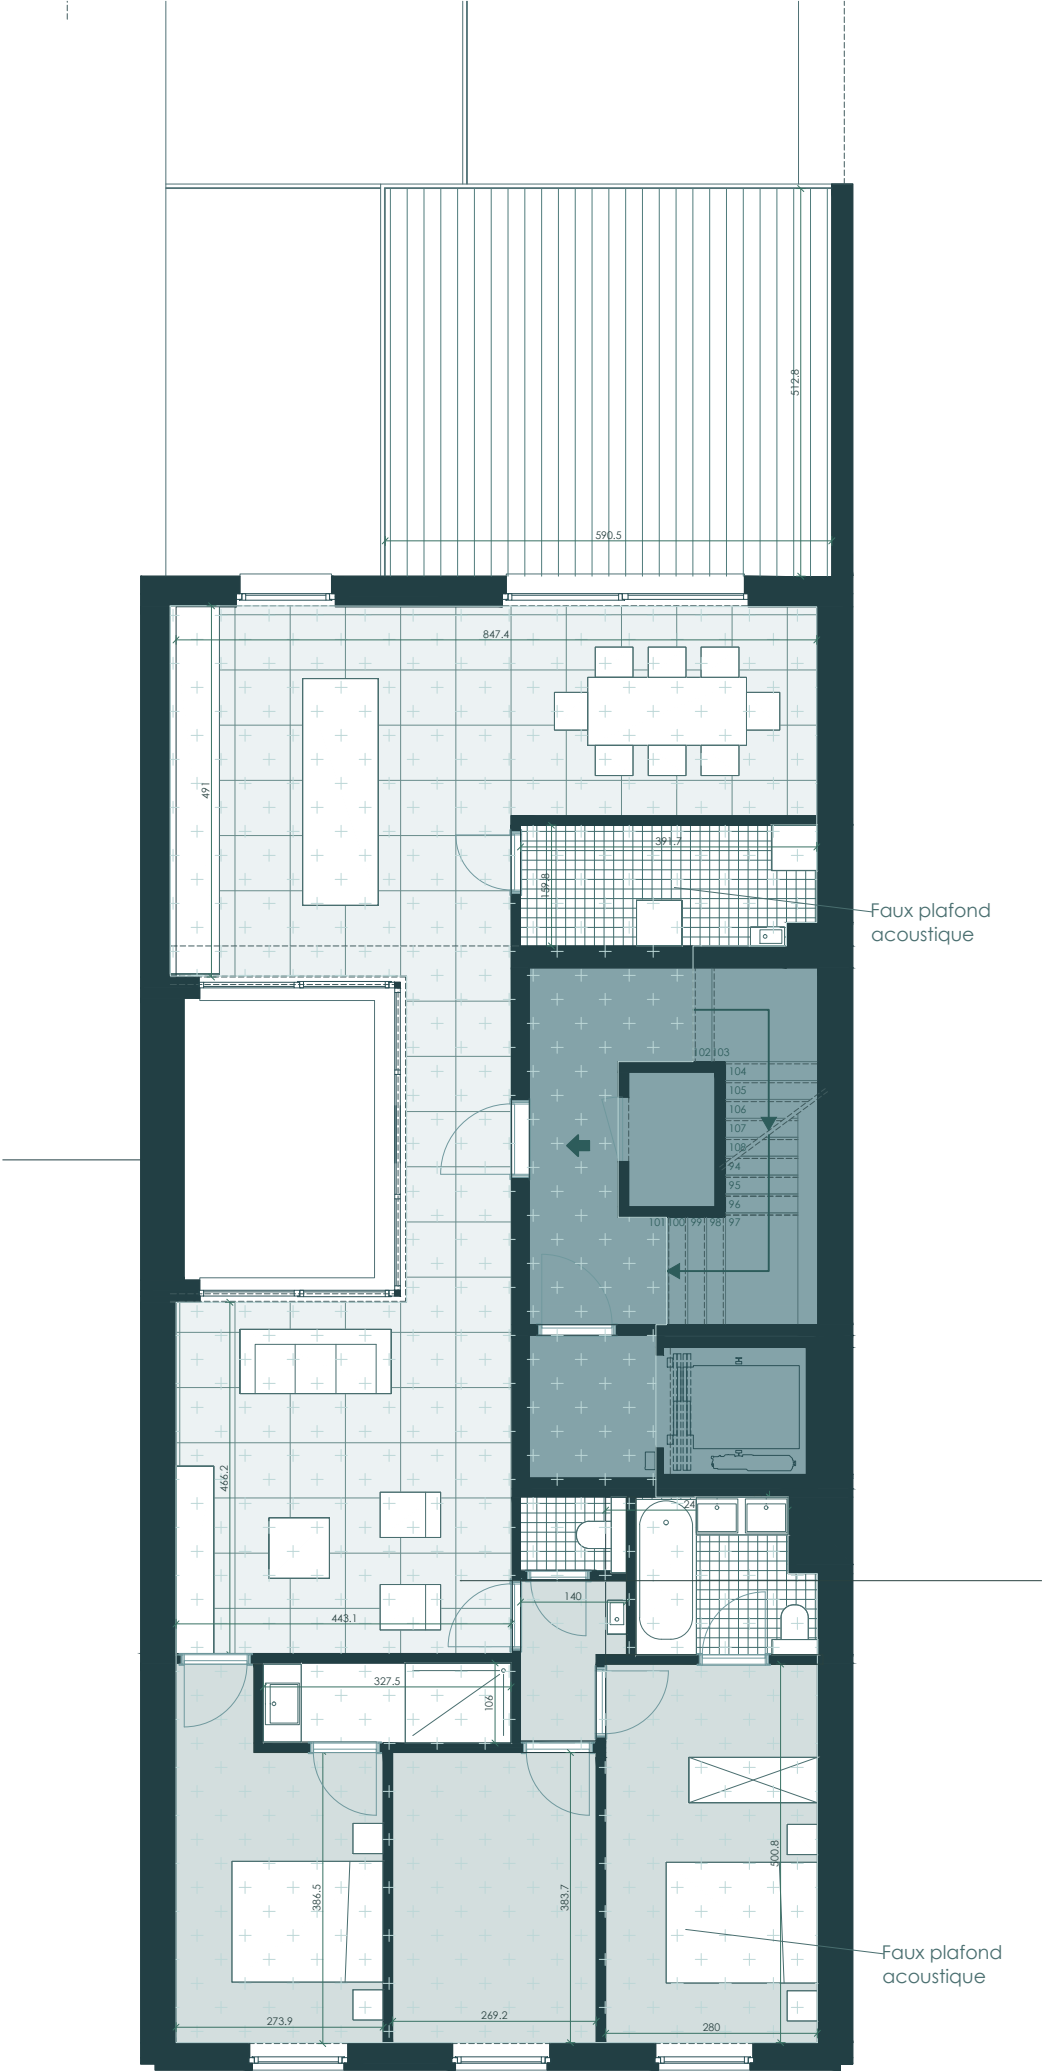

Faux plafond
acoustique

Faux plafond
acoustique

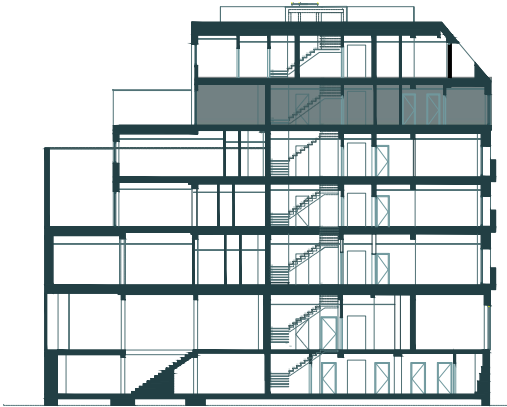

2 CHAMBRES, 1 SDB

Echelle : 1/100
0m 4M



